


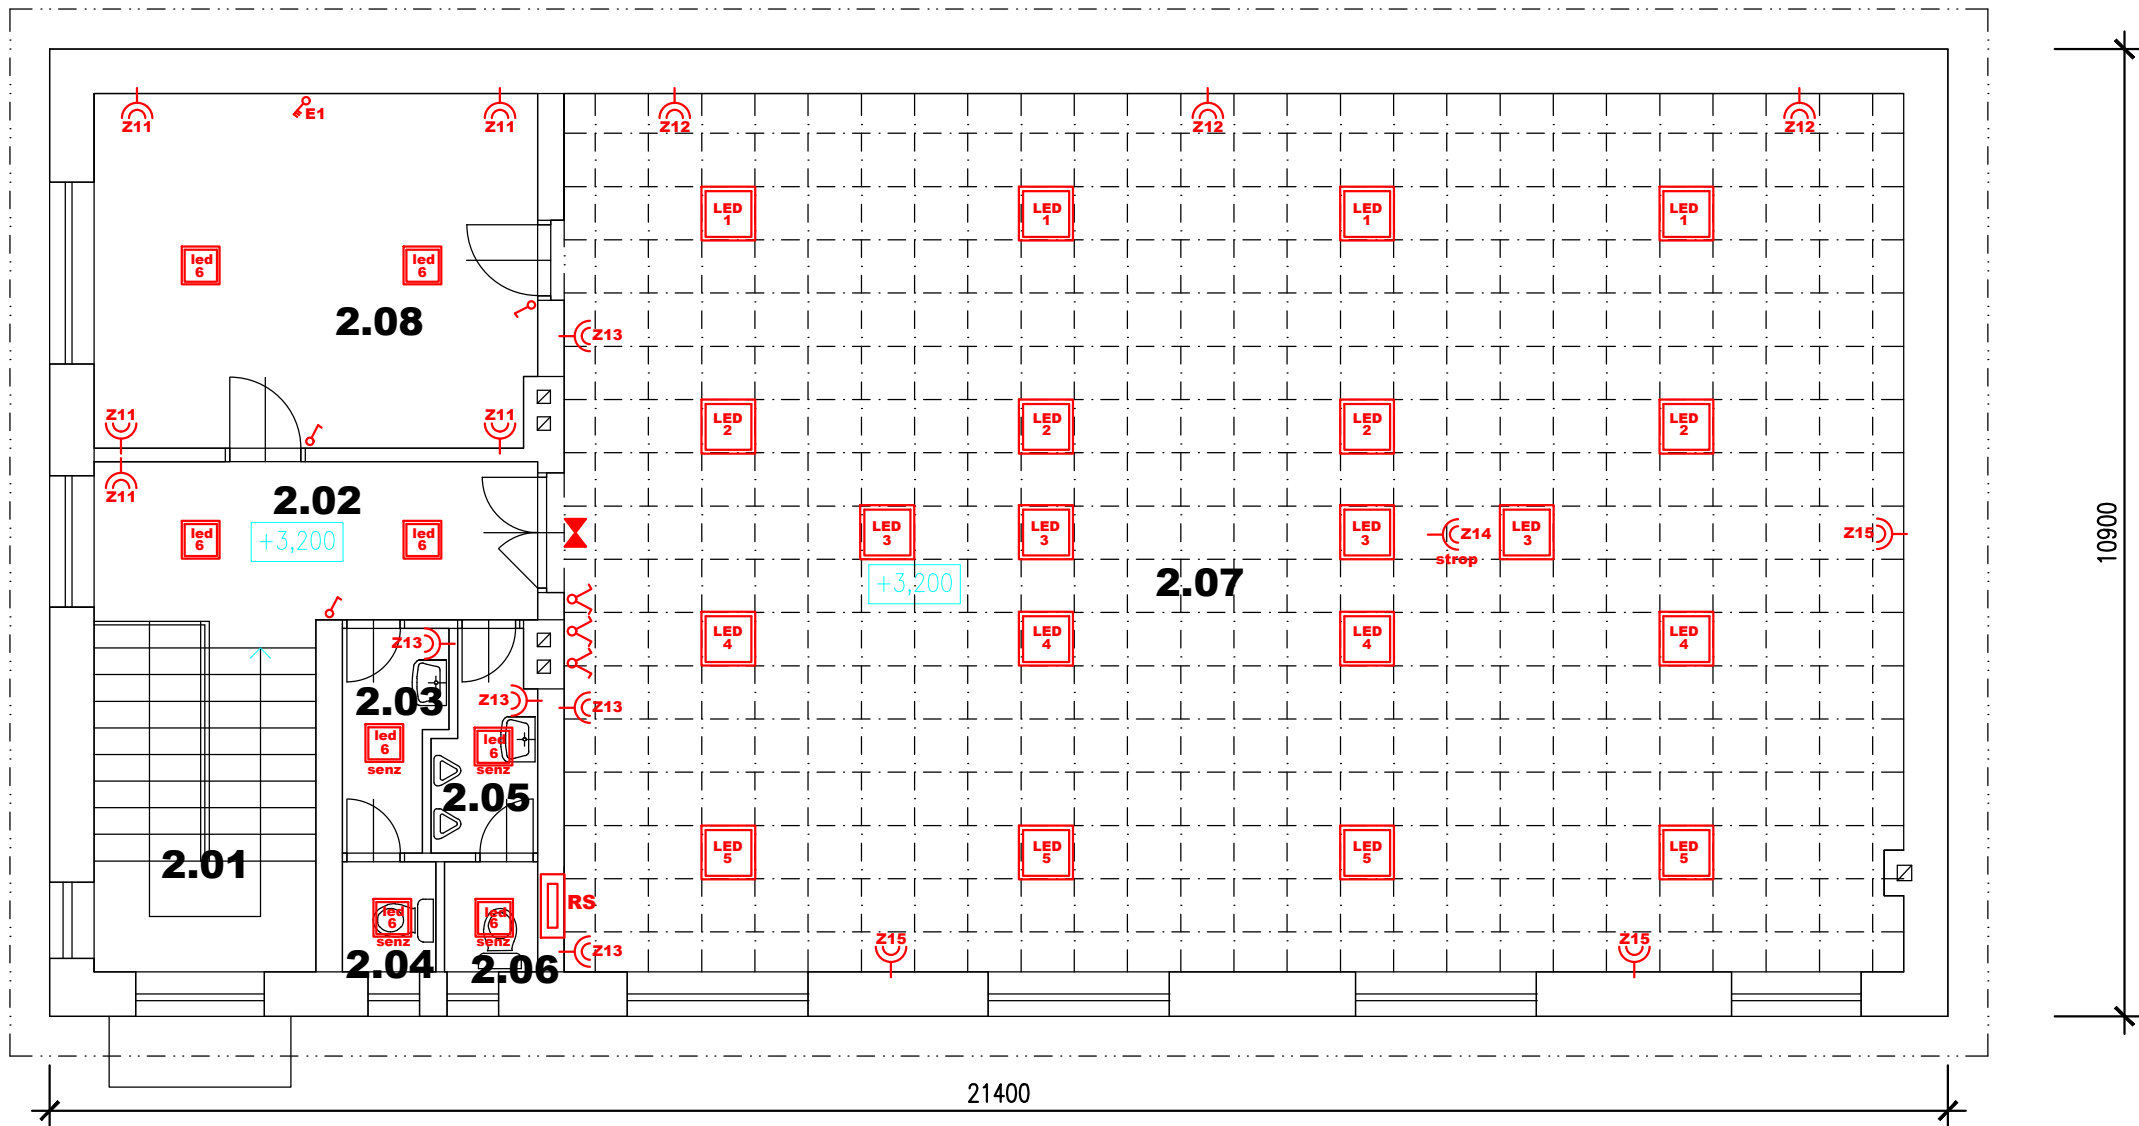

ROZVODNÁ SIEŤ : 3/NPE, AC,400V/230V, 50Hz, TN-S
OCHRANNÉ OPATRENIA : SAMOČINNÉ ODPOJENIE NAPÁJANIA
ZÁKLADNÁ OCHRANA - KRYTMÍ, IZOLÁCIOU
OCHRANA PRI PORUCHE - OCHRANNÉ UZEMNENIE

LEGENDA PRÍSTROJOV
JE NA VÝKRESE č.02

LEGENDA MIESTNOSTÍ

M.Č.	NÁZOV MIESTNOSTI	PLOCHA m2	OSVETLENOSŤ - STN 12 464-1
2.01	SCHODISKO	9,92	300
2.02	CHODBA	8,90	200
2.03	PREDSEIŇ WC ŽENY	2,62	200
2.04	WC ŽENY	1,34	200
2.05	PREDSEIŇ WC MUŽI+PISOÁRE	2,55	200
2.06	WC MUŽI	1,30	200
2.07	SPOLOČENSKLÁ SÁLA	149,37	300-500
2.08	PRÍPRAVNÁ	19,87	300



ZODP. PROJEKTANT	ZVOLENSKÝ	ZÁKAZKA Č.	JZ19-054
VYPRACOVAL	ZVOLENSKÝ	FORMÁT	2 A4
KRESLIL	ZVOLENSKÝ	DÁTUM	07.2019
MIESTO	TURÍK , parc.č. KN-C 1	STUPEŇ	PROJ. STAVBY
INVESTOR	OBEC TURÍK		
STAVBA	REKONŠTRUKCIA KULTÚRNEHO DOMU		
SO (PS)	01 - KULTÚRNY DOM		
ČASŤ	UMELÉ OSVETLENIE, VNÚTORNÉ SILNOPRÚDOVÉ ROZVODY		
OBSAH VÝKRESU	PODORYS 2.NP - NOVÝ STAV SITUAČNÁ SCHÉMA ROZVODOV		
		MIERKA	VÝKRES Č.
		1:75	01

ZÁPOTOCKÉHO 1228
LIPTOVSKÝ MIKULÁŠ
tel 0903696082