


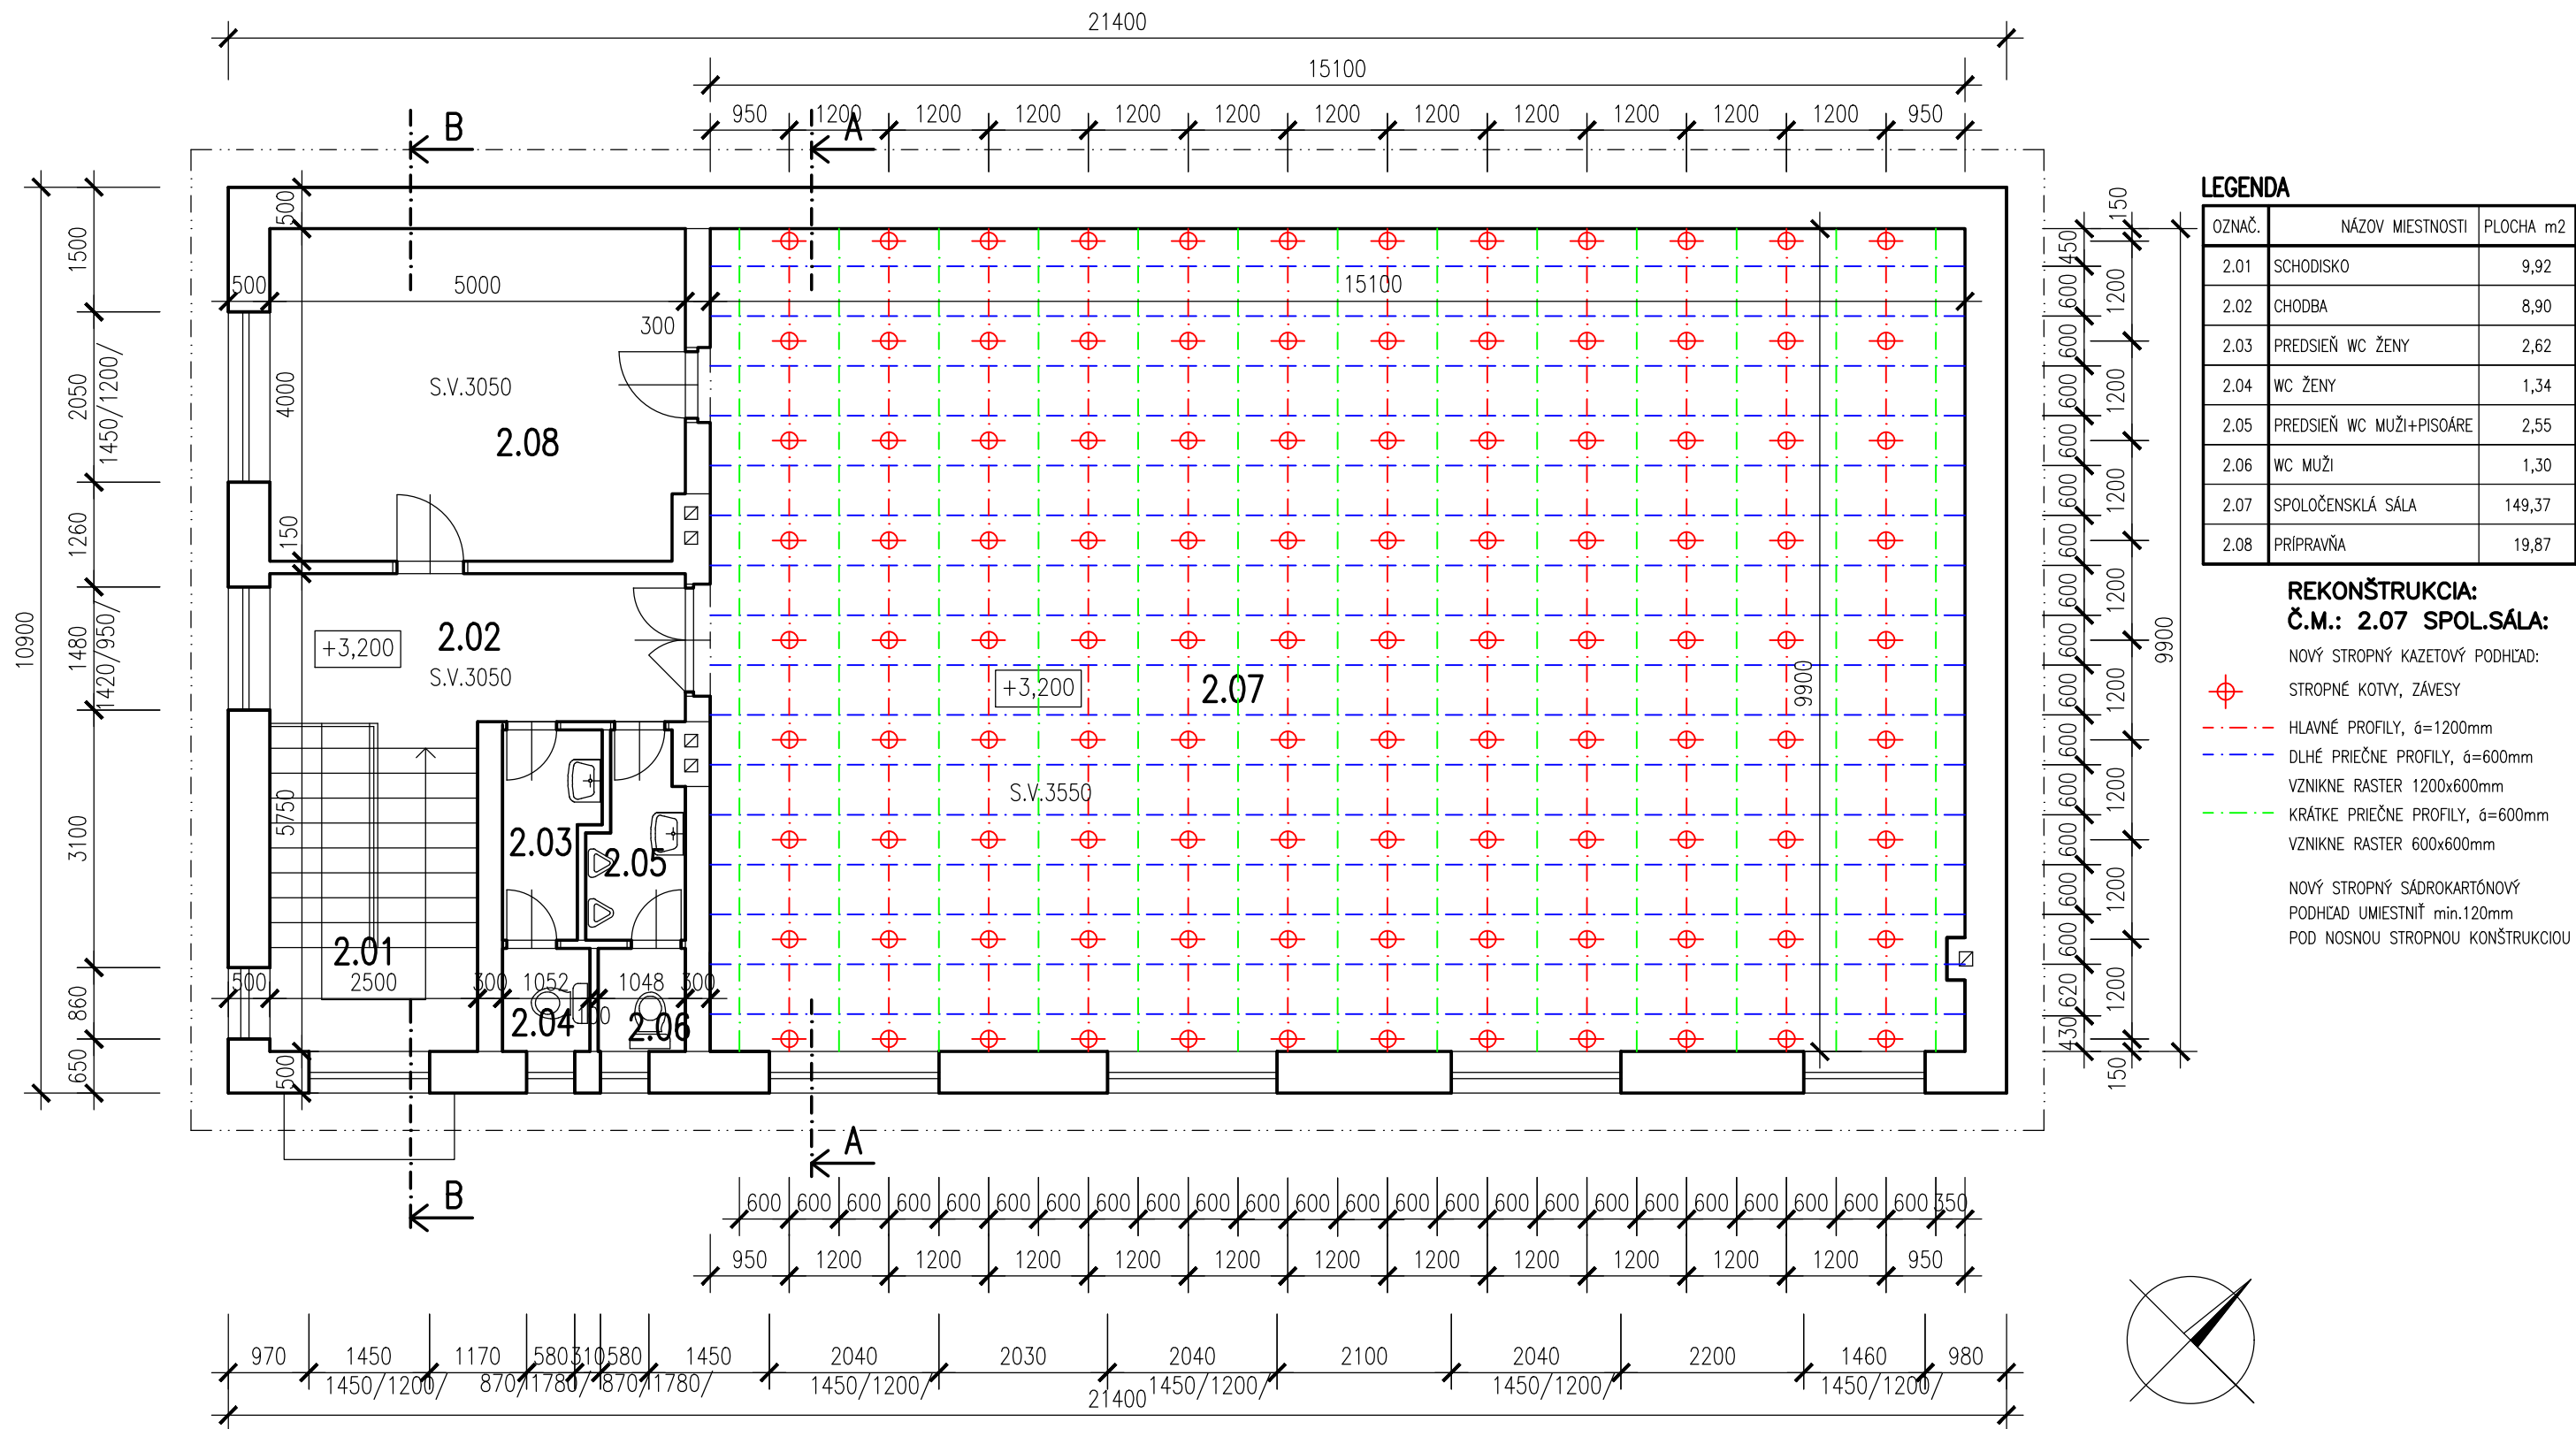

POSTUP PRÁC PRI KAZETOVOM STROPE:

1. VÝŠKA DUTINY NAD STROPNÝM PODHLĎADOM JE 120mm (MINIMUM)
2. NAKRESLÍ SA ČIARA NA STENU PO CELOM OBVODE MIESTNOSTI, 120mm OD STROPU
3. OBVODOVÉ LIŠTY PRIPEVNÍŤ NA STENU PODĽA ČIARU, MAX.VZDIALENOSŤ KOTVIACICH BODOV 400mm
4. NA JESTV.STROP UKOTVIŤ STROPNÉ KOTVY VO VZDIALENOSTIACH 1200mm (PRIEČNY AJ POZDĽŽNY SMER)
5. PRIPEVNIA SA STROPNÉ ZÁVESY – ZÁVITOVÉ TYČE
6. NA STROPNÉ ZÁVESY SA OSADIA HLAVNÉ PROFILY
7. NA HLAVNÉ PROFILY SA NAMONTUJÚ KAŽDÝCH 600mm DLHÉ PRIEČNE PROFILY. VZNIKNE RASTER 1200x600mm
8. DO TAKTO VYTVORENÉHO RASTRU SA NAMONTUJÚ KRÁTKE 600mm PRIEČNE PROFILY. VZNIKNE RASTER 600x600mm
9. INŠTALÁCIA DOSIEK (KAZETY)

Zodp.projektant	Vypracoval	Kreslil	Kontroloval	Ing.Emília Holéciová,aut.Ing. Zádvorie 192/58 031 01 Lipt.Mikuláš IČO: 37 37 67 64 Mobil: 0903 84 77 96	
ING.E.HOLÉCIOVÁ,aut.Ing.	ING.E.HOLÉCIOVÁ	ING.E.HOLÉCIOVÁ	ING.E.HOLÉCIOVÁ		
Investor	OBEC TURÍK, TURÍK 19			Stupeň dok.	staveb.pov.
Objekt	SO 01– KULTÚRNY DOM			Č.zákazky	010719
Názov stavby	REKONŠTRUKCIA KULTÚRNEHO DOMU			Dátum	07/2019
Miesto stavby	TURÍK, KN–C: 1, KATASTRÁLNE ÚZEMIE TURÍK			Archívne č.	07/2019
Profesia	ARCHITEKTÚRA			Formát	2xA4
Obsah výkresu	PÔDORYS 2.NP – NOVÝ STAV – NOVÝ STROPNÝ KAZETOVÝ PODHLĎAD			Mierka	Číslo výkresu
				1:75	04