



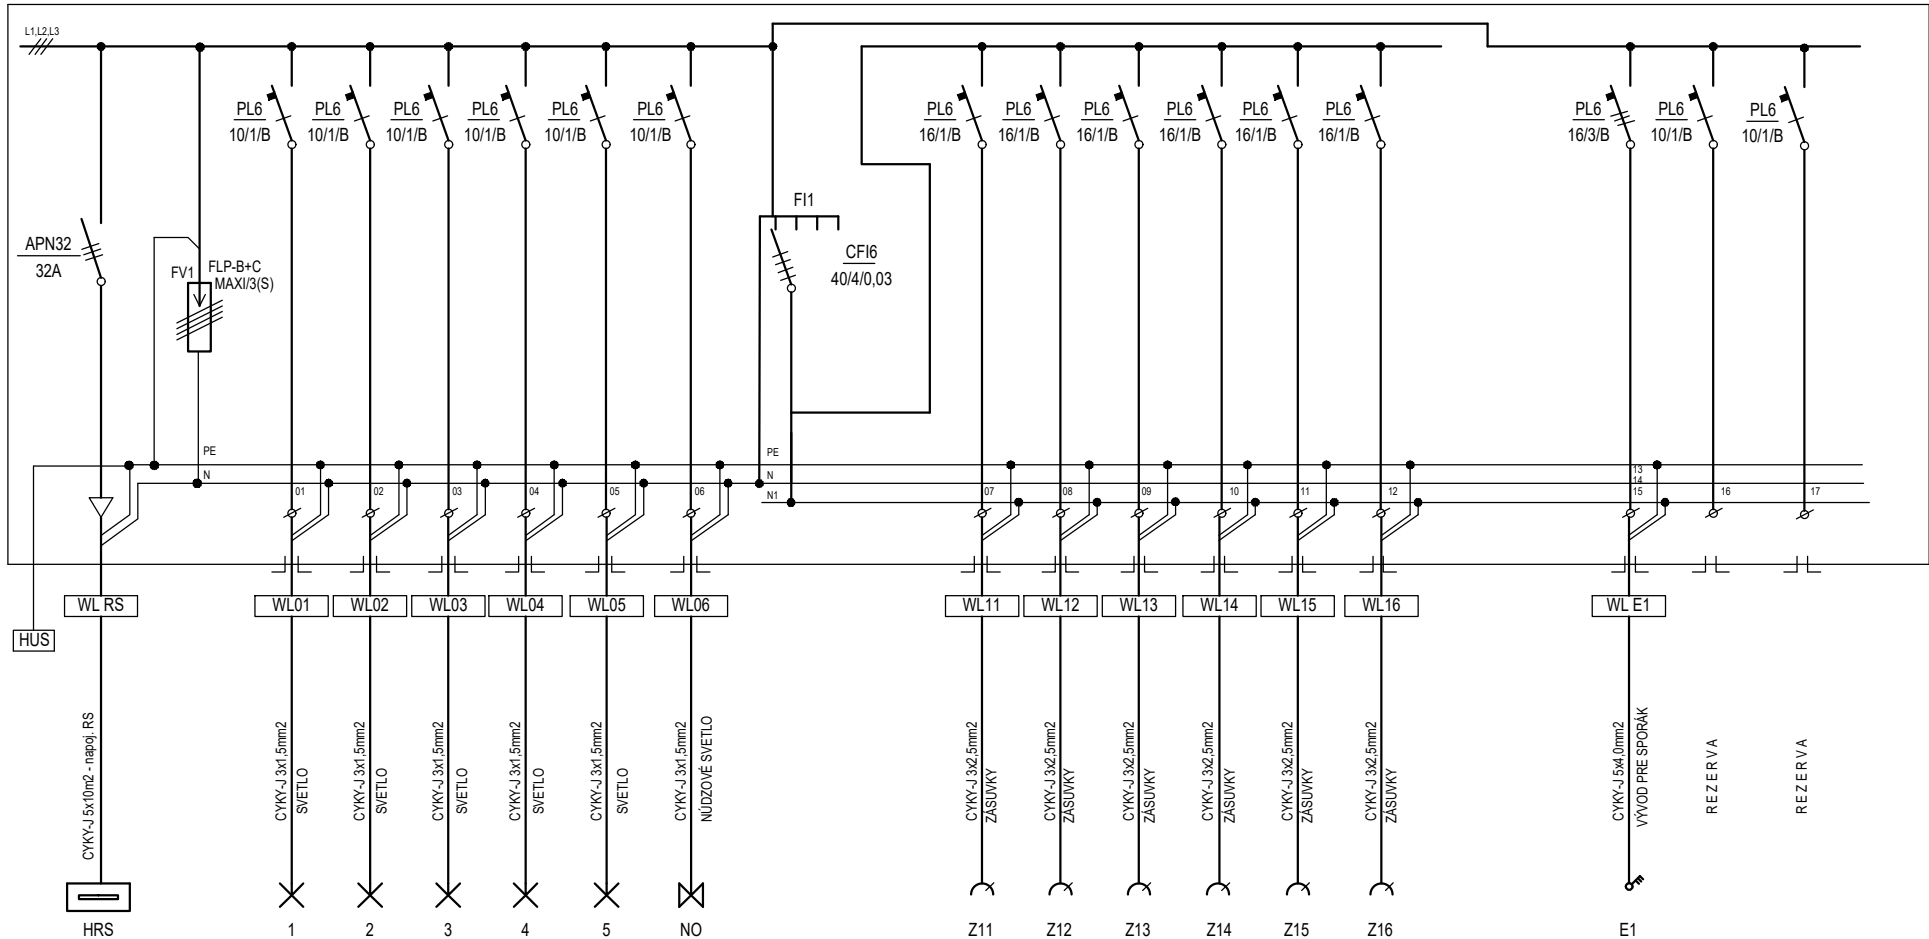

ROZVÁDZAČ RS

PLASTOVÁ ROZVODNICA EATON U 3/42
315 x 534 x 97 mm
KRYTIE IP30

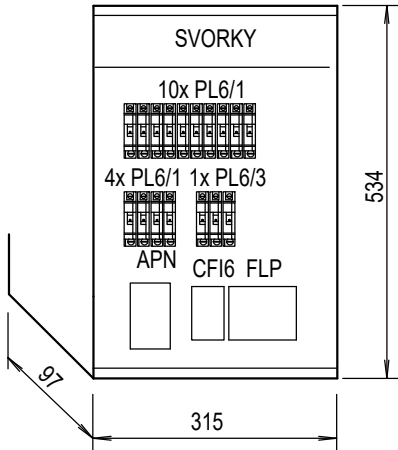

ROZVODNÁ SIŤ
OCHRANA PRED ÚRAZOM EL. PRÚDOM

PRÍVOD
VÝVODY
INŠTALOVANÝ VÝKON
KOEFICIENT SÚČASNOSTI
SÚČASNÝ VÝKON
SÚMERNÝ SKRATOVÝ PRÚD
NÁRAZOVÝ SKRATOVÝ PRÚD
SKRATOVÁ ODOLNOSŤ PRVKOV

: 3/N/PE, ~50 Hz, 230/400 V, TN-C-S
: ŽIVÉ ČASTI - KRYTMI A IZOLÁCIOU
: NEŽIVÉ ČASTI -
: SAMOČINNÝM ODPOJENÍM OD ZDROJA V SIETI TN-C-S
: ZDOLA
: DOLE I HORE
: $P_i = 12,20 \text{ kW}$
: $b = 0,80$
: $P_s = 9,70 \text{ kW}$
: $I_{ks} = - \text{kA}$
: $I_{km} = - \text{kA}$
: 6 kA

ZODP. PROJEKTANT	ZVOLENSKÝ	ZÁKAZKA Č.	JZ19-054
VYPRACOVAL	ZVOLENSKÝ	FORMÁT	2 A4
KRESLIL	ZVOLENSKÝ	DÁTUM	07.2019
MIESTO	TURÍK, p.č. KN-C 1		STUPEŇ
INVESTOR	OBEC TURÍK		PROJ. STAVBY
STAVBA	REKONŠTRUKCIA KULTÚRNEHO DOMU		
SO (PS)	01 - KULTÚRNY DOM		
ČASŤ	UMELÉ OSVETLENIE, VNÚTORNÉ SILNOPRÚDOVÉ ROZVODY		
OBSAH VÝKRESU	JEDNOPÓLOVÁ SCHÉMA ROZVÁDZAČA RS		

ELPRO EP ZÁPOTOCKÉHO 1228 LIPTOVSKÝ MIKULÁŠ tel 0903696082	
MIERKA "N"	VÝKRES Č. 03