



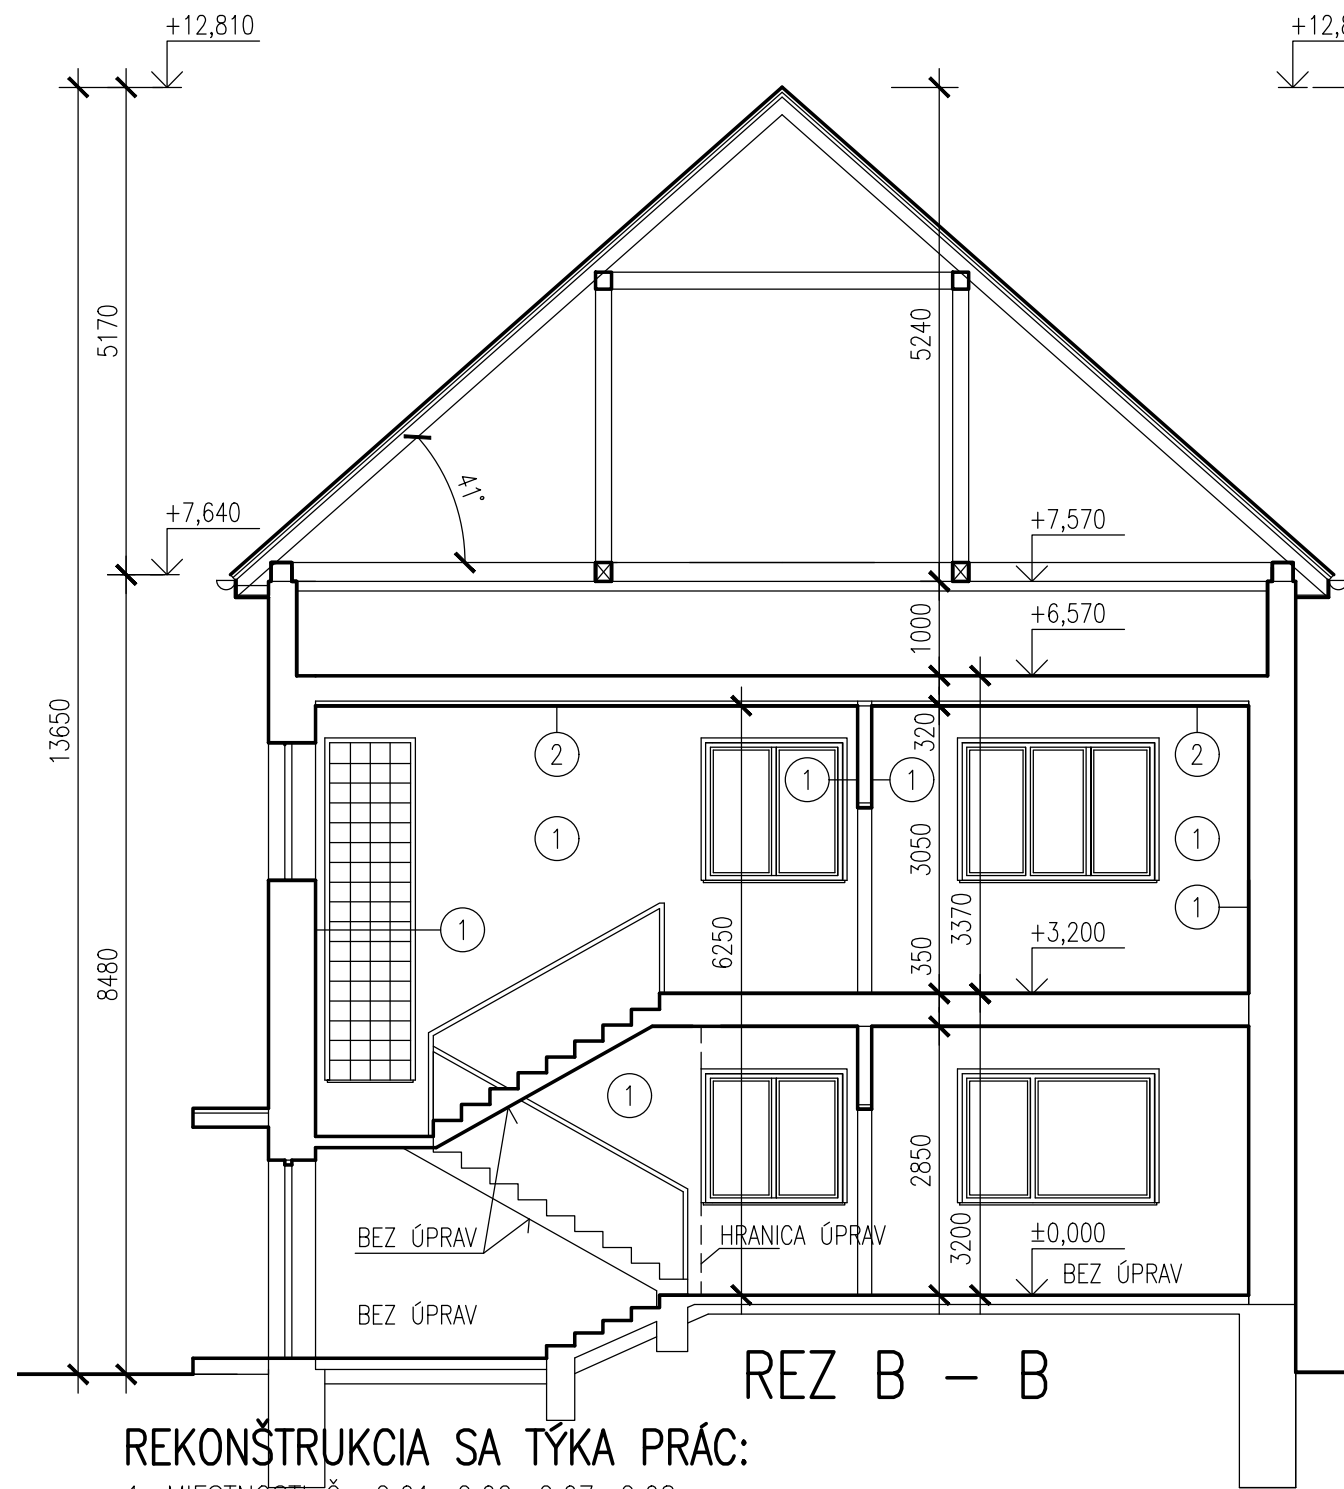

REZ B - B

REKONŠTRUKCIA SA TÝKA PRÁC:

1. MIESTNOSTI Č.: 2.01, 2.02, 2.07, 2.08
ODSTRÁNENIE, OŠKRABANIE JESTVUJÚCEJ MAĽBY NA STENÁCH A JESTV.NÁTERA SOKLA
ZREALIZUJE SA NOVÁ TENKÁ SÁDROVÁ STIERKA A NOVÁ MAĽBA NA STENÁCH, FARBA BIELA
2. MIESTNOST Č.: 2.01, 2.02, 2.08
ODSTRÁNENIE, OŠKRABANIE JESTVUJÚCEJ MAĽBY NA STROPE
ZREALIZUJE SA NOVÁ TENKÁ SÁDROVÁ STIERKA A NOVÁ MAĽBA NA STROPOCH, FARBA BIELA
3. MIESTNOSŤ Č.: 2.07
SOKEL: NOVÁ UMÝVATEĽNÁ STIERKA NA VYZNAČENOM MIESTE, VÝŠKA = 1,350m
4. MIESTNOSŤ Č.: 2.07
JESTV.KERAMICKÝ OBKLAD BEZ STAVEBNÝCH ÚPRAV
5. MIESTNOSŤ Č.: 2.07
ODSTRÁNENIE JESTVUJÚCEHO DREVENÉHO KAZETOVÉHO PODHLĎADU – DEMONTÁŽ,
ZREALIZOVANIE NOVÉHO ZAVESENÉHO STROPNÉHO KAZETOVÉHO PODHLĎADU ZO SÁDROKARTÓNOVÝCH
KAZIET, MIN.120mm OD NOSNEJ STROPNEJ KONŠTRUKCIE

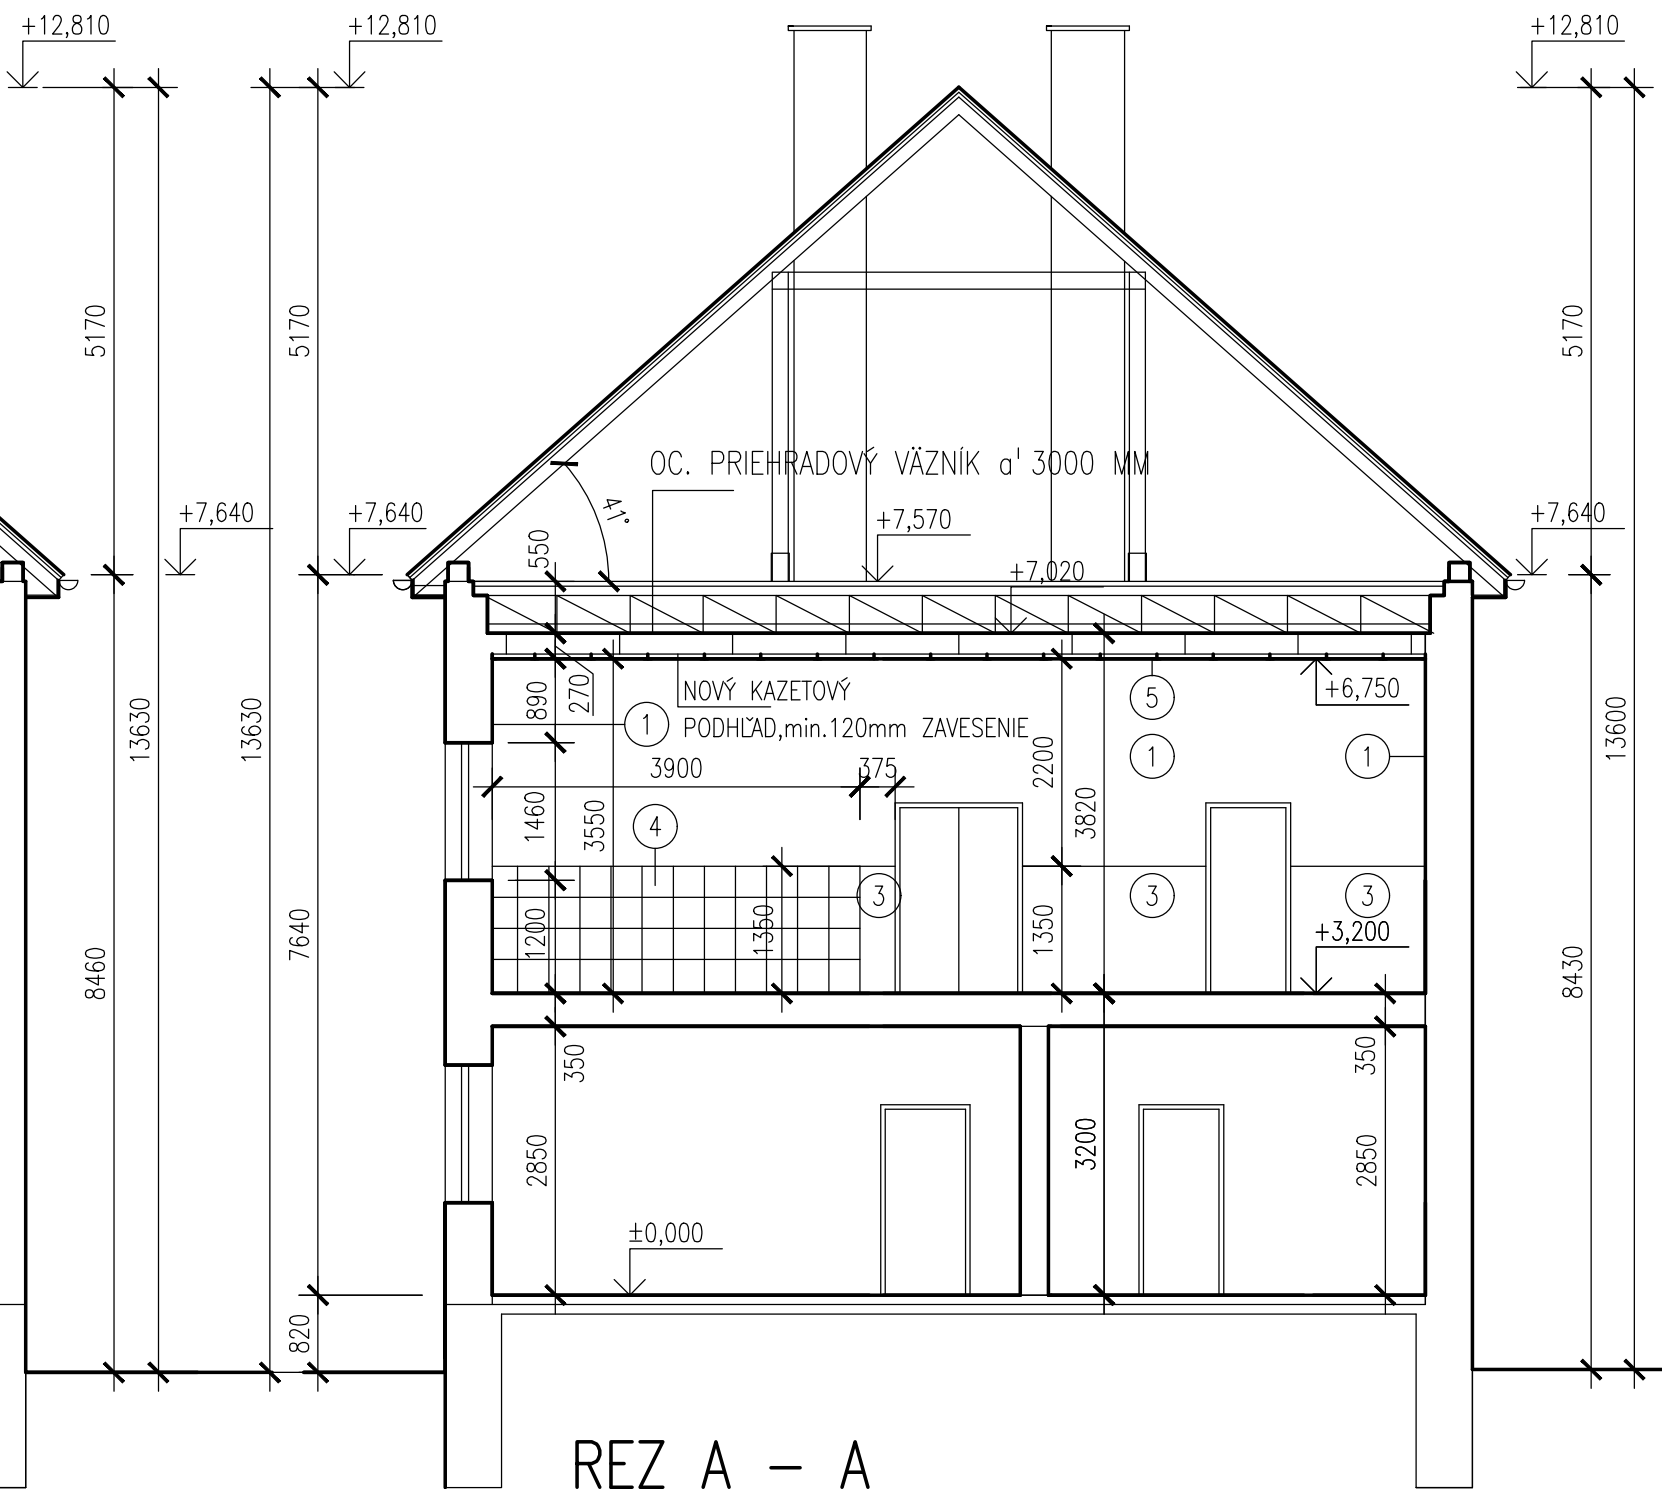

REZ A - A

Zodp.projektant	Vypracoval	Kreslil	Kontroloval	Ing.Emília Holéciová,aut.Ing. Zádvorie 192/58 031 01 Lipt.Mikuláš IČO: 37 37 67 64 Mobil: 0903 84 77 96	
ING.E.HOLÉCIOVÁ,aut.Ing.	ING.E.HOLÉCIOVÁ	ING.E.HOLÉCIOVÁ	ING.E.HOLÉCIOVÁ		
Investor	OBEC TURÍK, TURÍK 19			Stupeň dok.	staveb.pov.
Objekt	SO 01– KULTÚRNY DOM			Č.zákazky	010719
Názov stavby	REKONŠTRUKCIA KULTÚRNEHO DOMU			Dátum	07/2019
Miesto stavby	TURÍK, KN–C: 1, KATASTRÁLNE ÚZEMIE TURÍK			Archívne č.	07/2019
Profesia	ARCHITEKTÚRA			Formát	2xA4
Obsah výkresu	REZ A–A, REZ B–B – NOVÝ STAV			Mierka	Číslo výkresu
				1:75	05