



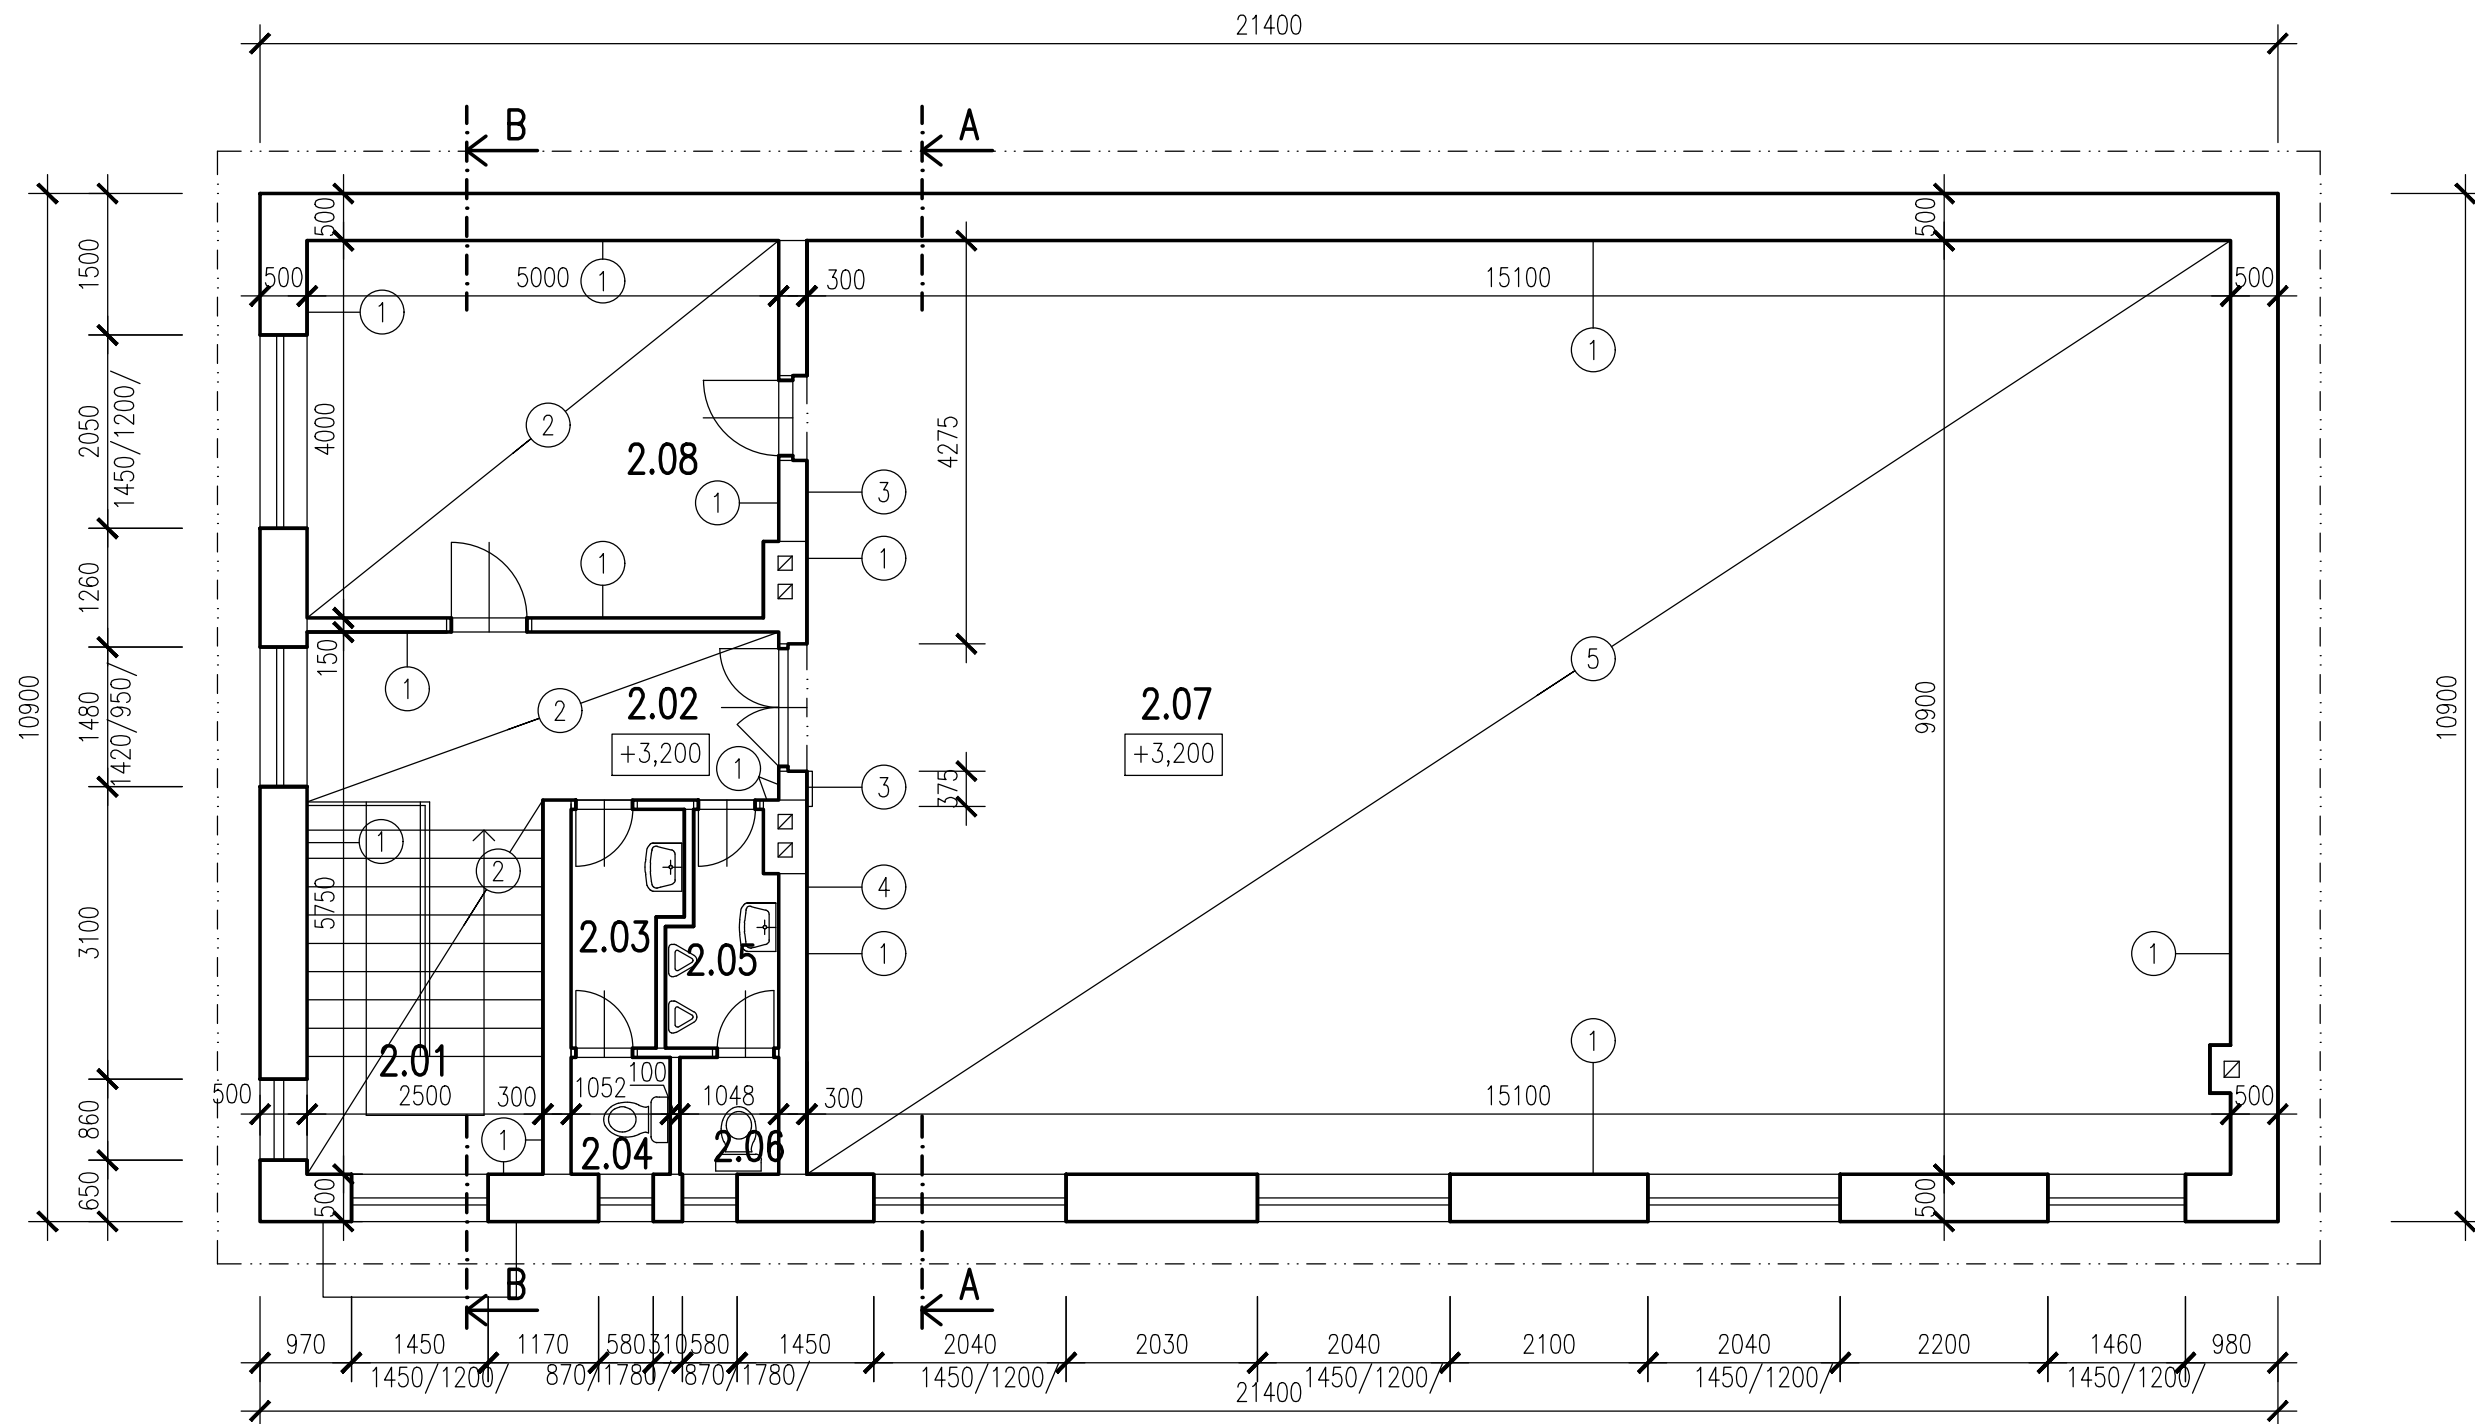

REKONŠTRUKCIA SA TÝKA PRÁC:

- MIESTNOSTI Č.: 2.01, 2.02, 2.07, 2.08
ODSTRÁNENIE, OŠKRABANIE JESTVUJÚCEJ MAĽBY NA STENÁCH A JESTV.NÁTERA SOKLA
ZREALIZUJE SA NOVÁ TENKÁ SÁDROVÁ STIERKA A NOVÁ MAĽBA NA STENÁCH, FARBA BIELA
- MIESTNOST Č.: 2.01, 2.02, 2.08
ODSTRÁNENIE, OŠKRABANIE JESTVUJÚCEJ MAĽBY NA STROPE
ZREALIZUJE SA NOVÁ TENKÁ SÁDROVÁ STIERKA A NOVÁ MAĽBA NA STROPOCH, FARBA BIELA
- MIESTNOSŤ Č.: 2.07
SOKEL: NOVÁ UMÝVATEĽNÁ STIERKA NA VYZNAČENOM MIESTE, VÝŠKA = 1,350m
- MIESTNOSŤ Č.: 2.07
JESTV.KERAMICKÝ OBKLAD BEZ STAVEBNÝCH ÚPRAV
- MIESTNOSŤ Č.: 2.07
ODSTRÁNENIE JESTVUJÚCEHO DREVENÉHO KAZETOVÉHO PODHLĎADU – DEMONTÁŽ,
ZREALIZOVANIE NOVÉHO ZAVESENÉHO STROPNÉHO KAZETOVÉHO PODHLĎADU ZO SÁDROKARTÓNOVÝCH
KAZIET, MIN.120mm OD NOSNEJ STROPNEJ KONŠTRUKCIE

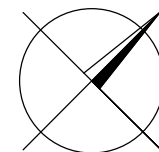

Zodp.projektant	Vypracoval	Kreslil	Kontroloval	Ing.Emília Holéciová,aut.Ing. Zádvorie 192/58 031 01 Lipt.Mikuláš IČO: 37 37 67 64 Mobil: 0903 84 77 96	
ING.E.HOLÉCIOVÁ,aut.Ing.	ING.E.HOLÉCIOVÁ	ING.E.HOLÉCIOVÁ	ING.E.HOLÉCIOVÁ		
Investor	OBEC TURÍK, TURÍK 19			Stupeň dok.	staveb.pov.
Objekt	SO 01– KULTÚRNY DOM			Č.zákazky	010719
Názov stavby	REKONŠTRUKCIA KULTÚRNEHO DOMU			Dátum	07/2019
				Archívne č.	07/2019
Miesto stavby	TURÍK, KN–C: 1, KATASTRÁLNE ÚZEMIE TURÍK			Formát	2xA4
Profesia	ARCHITEKTÚRA			Mierka	Číslo výkresu
Obsah výkresu	PÔDORYS 2.NP – NOVÝ STAV – VÝPIS A VYZNAČENIE REKONŠTRUKCIE			1:75	03